
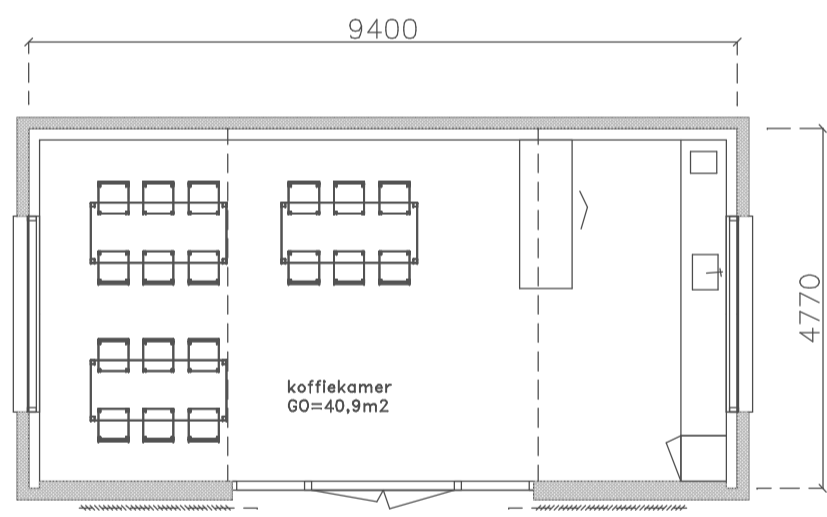


plattegrond begane grond bestaand

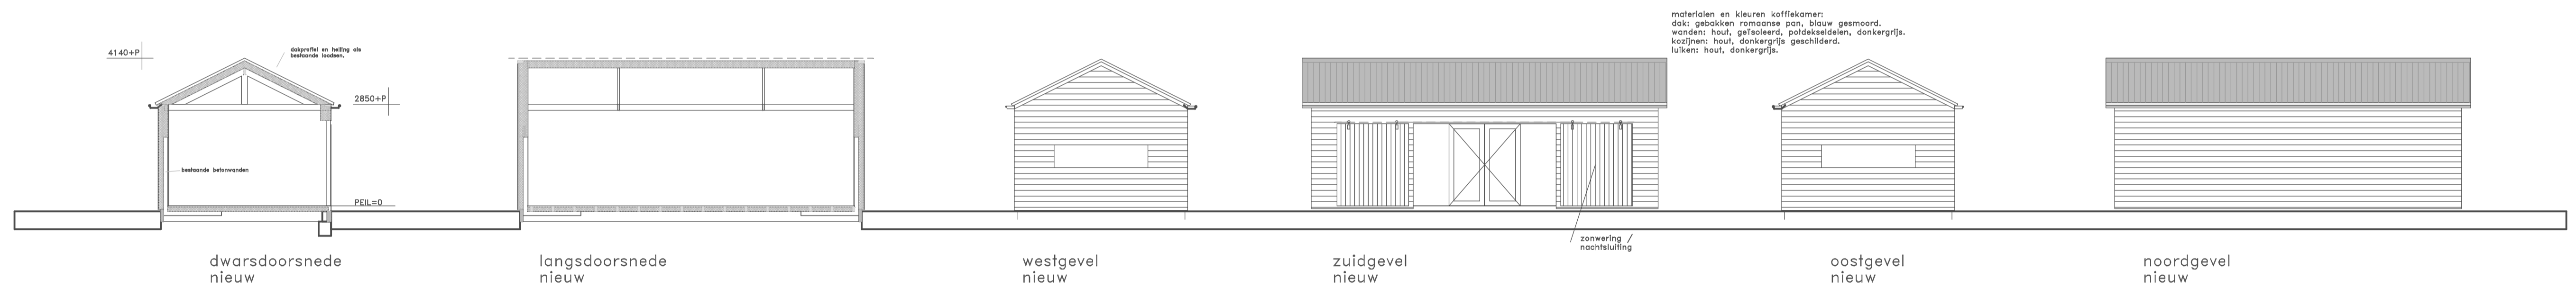

plattegrond begane grond nieuw

N.B.: In de batenloos zijn een dames- en herentolief aanwezig.

materiaal en kleuren koffiekamer:  
 dak: gebakken romaanse pan, blauw gesmoord.  
 wanden: hout, gefolieerd, poldekastelen, donkergrijs.  
 kozijnen: hout, donkergrijs geschilderd.  
 luiken: hout, donkergrijs.